


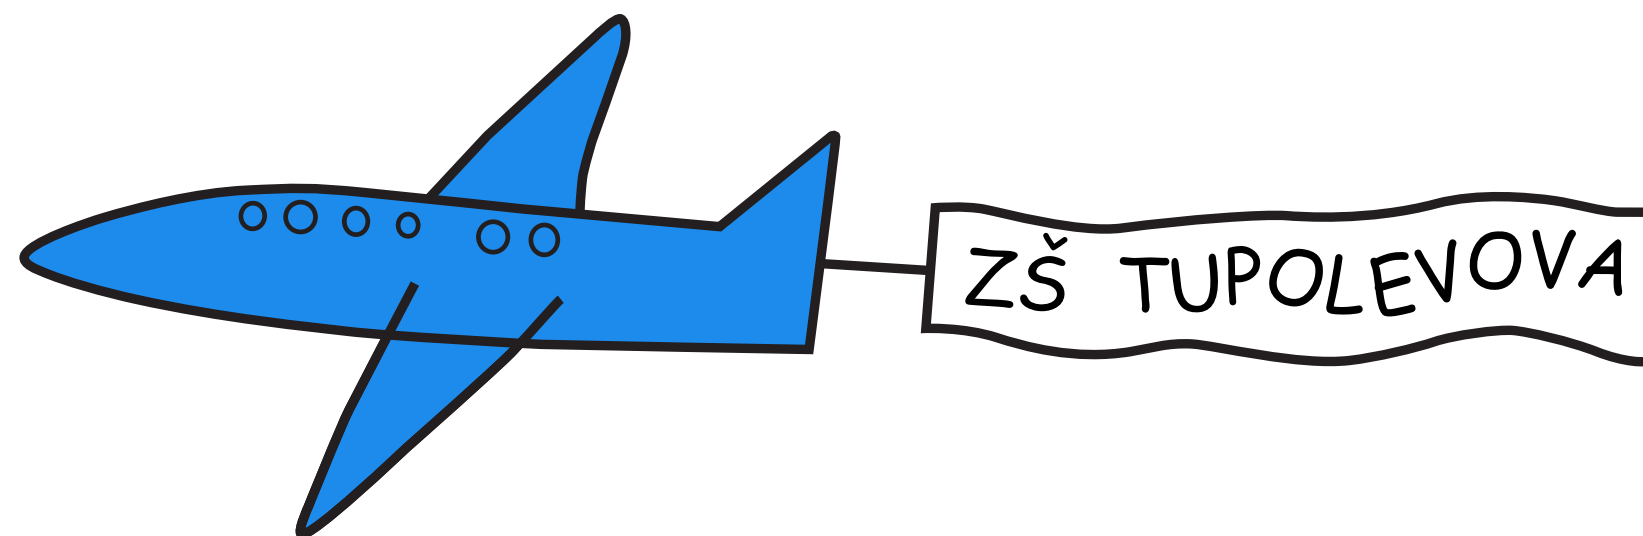

PARK PŘED ZŠ TUPOLEVOVA V LETŇANECH

návrh veřejného parteru

mic
architects

AUTORSKÁ ZPRÁVA

Základní škola Tupolevova se nachází v jižním cípu pražského sídliště Letňany. Ze severní strany je budova oddělena od panelových domů parkem. Těžištěm veřejného prostoru je vyasfaltovaná obdélníková plocha před hlavním vstupem do budovy, ze které se dále rozvětvují jednotlivé směry pěších cest: k autobusové zastávce, k bytovým domům, do parku. Místo dnes působí prázdně a nevyužitě. Čas školních nástupů skončil. Není zde nic, co by sem lidi přitáhlo a upoutalo jejich pozornost. Přes tuto rozsáhlou plochu jenom rychle přecházejí. Naším úkolem bylo najít novou identitu tohoto místa, která by měla sílu přitáhnout lidi a vytvořit fungující urbánní prostranství.

Sjednocení parku

Prvním bodem v cestě za oživením veřejného parteru školy je sjednocení parku. Inspirací byl pro nás charakteristický znak tohoto místa: pravoúhlá geometrická plocha vsazená do rostlé organické struktury cest. Tento motiv jsme využili a posílili. Stejným způsobem jsme zdůraznili i vedlejší vstup do budovy a místo dalšího křížení cest v parku. Vznikla tak tři jasně vyhraněná místa, uzly na síti cest, vymezená nejenom svým tvarem, ale i povrchem z cihelné dlažby. Tyto piazzy vtisknou území nový jednotný charakter, rozčlení veřejný prostor a zdůraznění jeho hierarchii.

Dalším krokem ke sjednocení parku, je doplnění stromů v jeho východní části. Stromy budou jednak oddělovat parkoviště, hlavně ale dotvoří průběžný, kompaktní zelený pás procházející podél celé severní fasády školy.

Multi-generační prostor

Důležitým momentem návrhu bylo pochopení, pro koho a čím vlastně by tento prostor měl být. Je to prostor pro děti? Určitě, ale ne jenom pro ně. Díky své poloze mezi autobusovou zastávkou a bytovými domy tudy denně prochází spousta lidí, nejen školáků. Tento prostor by měl něco nabídnout úplně každému. Jako prvek, který toto dokáže a skutečně každého trochu vyburcuje z každodenní reality, navrhujeme rozvlnění hlavní piazzy, vytvoření boulí zhruba metr vysokých před vstupem do školy. Chceme, aby nikdo, kdo tudy bude procházet nezůstal netečný, aby každé dítě vyběhlo nahoru na kopec a zase dolů, aby se každý teenager nebo dospělý mohl na bouli pohodlně posadit nebo se třeba jen o ní opřít, a aby každý, kdo nahoru vyběhnout nemůže, se alespoň pousmál. V dnešní době, kdy se i děti stále méně a méně hýbou, chceme alespoň touto cestou podpořit chuť rozeběhnout se. Rozvlnění bude podporovat image školy, kam se děti nemusí bát chodit naopak školu k dětem více přiblíží. Mezi boulemi bude zachován dostatečně velký prostor pro plynulý průchod a po obvodu, stejně tak jako v celém parku, budou osazeny nové lavičky, nová svítidla a odpadkové koše.

Obnova hřišť v parku

Posledním bodem návrhu je obnovení původních míst v parku určených pro děti. Jedná se o místa dvou bývalých pískovišť umístěných na zatravněných plochách mezi stromy. Navrhujeme obě tato místa navrátit dětem. Každé hřiště bude pro jinou věkovou skupinu. Pro ty nejmenší bude určena plocha v západní části parku. Budou zde houpačky, klouzačky a jednoduché prolézačky. Po obvodu budou umístěny lavičky pro dětský doprovod. Pro trochu starší děti bude druhé hřiště uprostřed parku. Hřiště bude tvořit prostorová struktura dvou uzavřených okruhů trubek, proplétajících se mezi stromy. Mezi těmito trubkami bude natažena lanová síť s různými hracími elementy.


IDENTIFIKAČNÍ ÚDAJE

stavba:	Park před ZŠ Tupolevova v Letňanech
investor:	MČ Praha 18 Letňany, Odbor dopravy a životního prostředí, Bechyňská 639, Praha 9
místo stavby:	veřejný park před ZŠ Tupolevova v Praze v Letňanech
architekt:	MIO architects s.r.o. , Vídeňská 340, Vestec 252 42, IČ: 24726559
autor návrhu:	Ing. arch. Martin Chlanda, Ing. arch. Jana Fischerová
datum:	listopad 2011

01_analýzy


Charakter území

Soukromé X veřejné

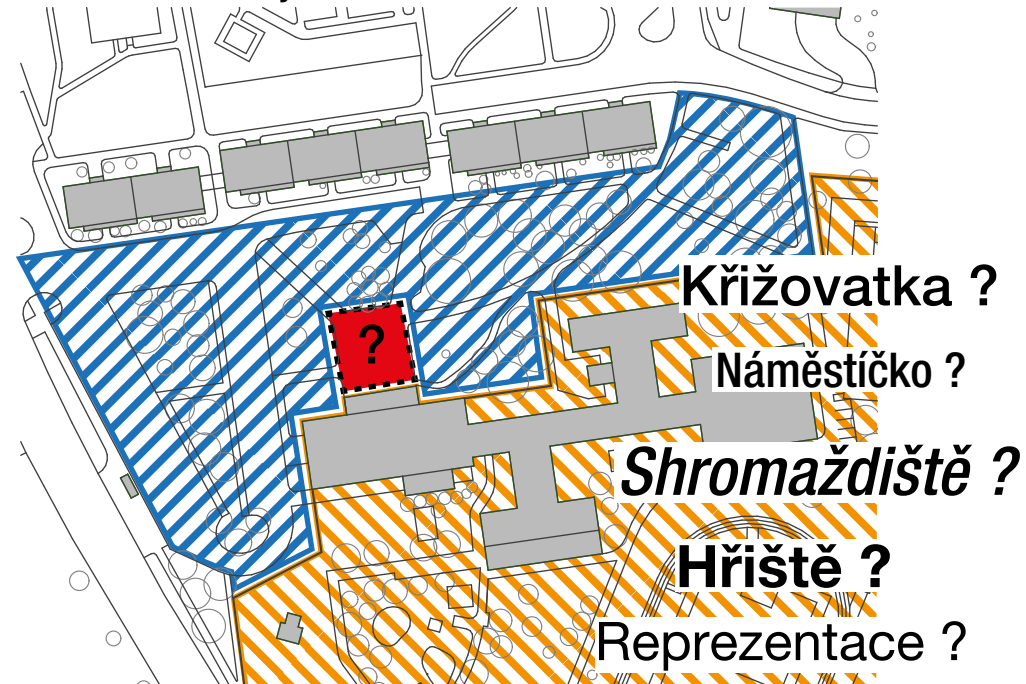

Prostor před vstupem do školy je určitým mezníkem mezi anonymním veřejným prostorem a téměř rodinným zázemím školy.

Uživatelé

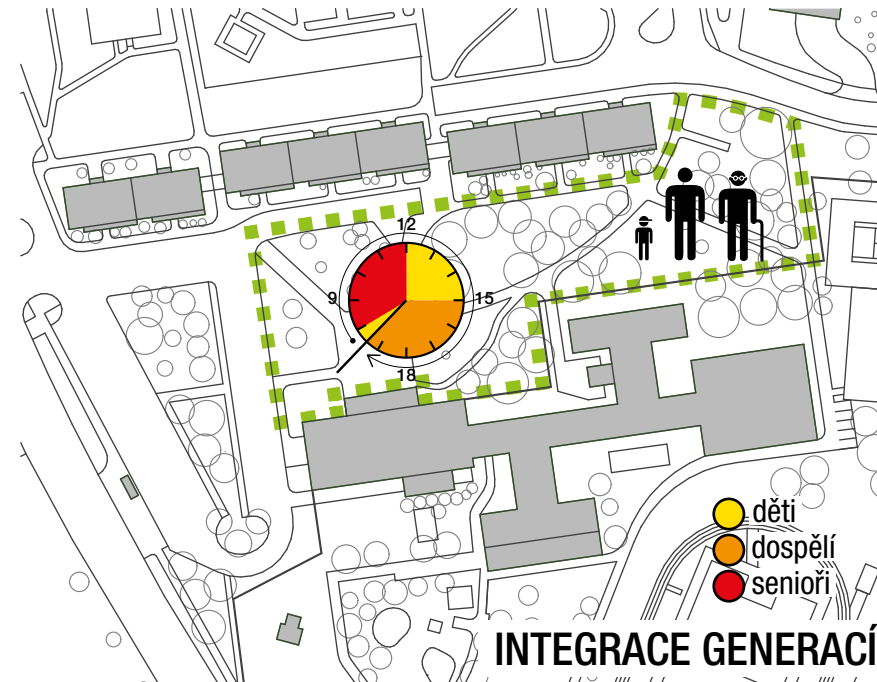

Přestože se jedná o prostor před školou, jeho uživateli nejsou jen školáci. Vzhledem ke své poloze mezi bytovými a domy a autobusovou zastávkou tudy prochází mnoho lidí.


Pěší

Stav



Organická struktura cest je jednotvárná, není členěná.


Návrh

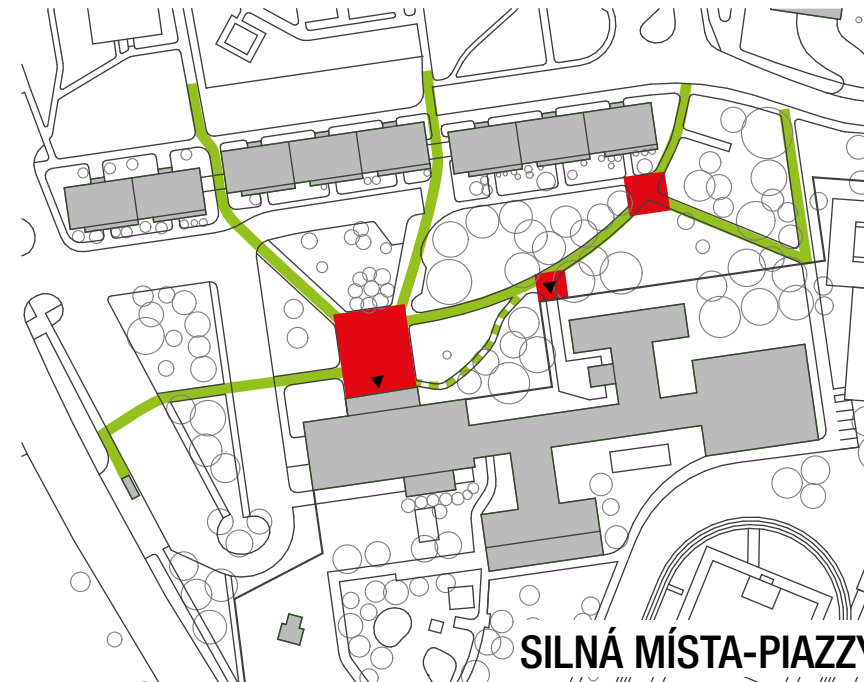

Prostor členíme. Zdůrazňujeme silná místa (prostor před hlavním i vedlejším vstupem do školy, křižovatku cest v parku).


Parkování

Stav

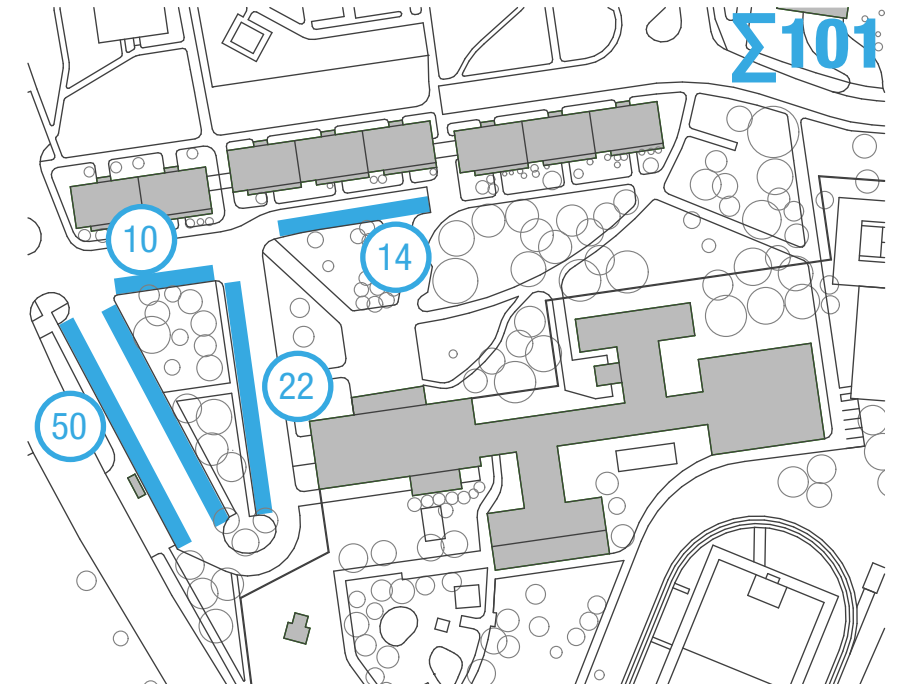

Parkoviště před bytovým domem výrazně zasahuje do parku a narušuje jeho souvislost.

Návrh

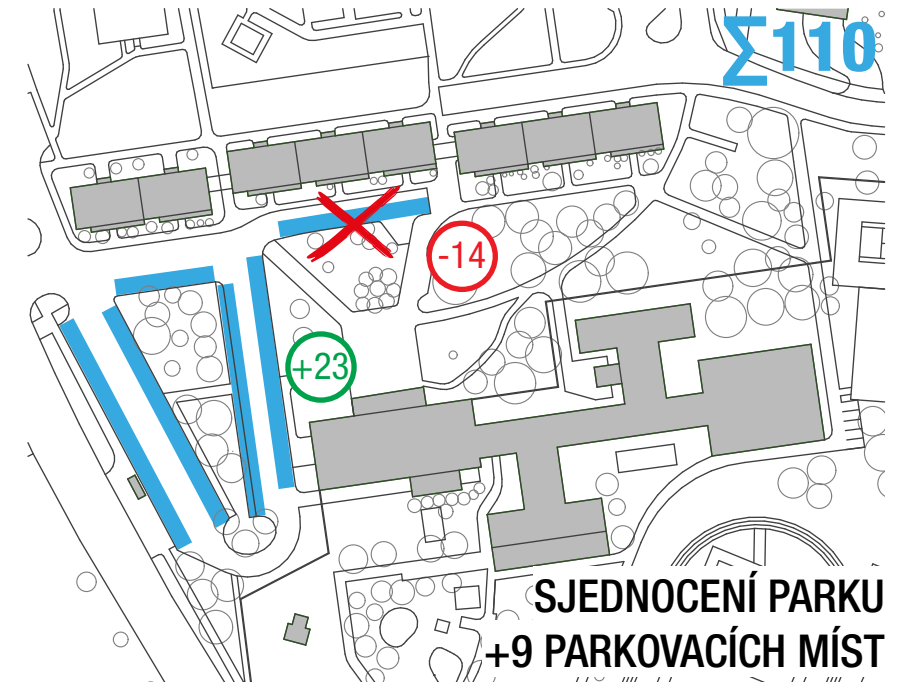


Parkovací stání před bytovým domem přemísťujeme do rozšířeného parkoviště vedle školy. Získá se tím 9 parkovacích míst a možnost sjednocení parku.

01_analýzy


Funkce

Stav

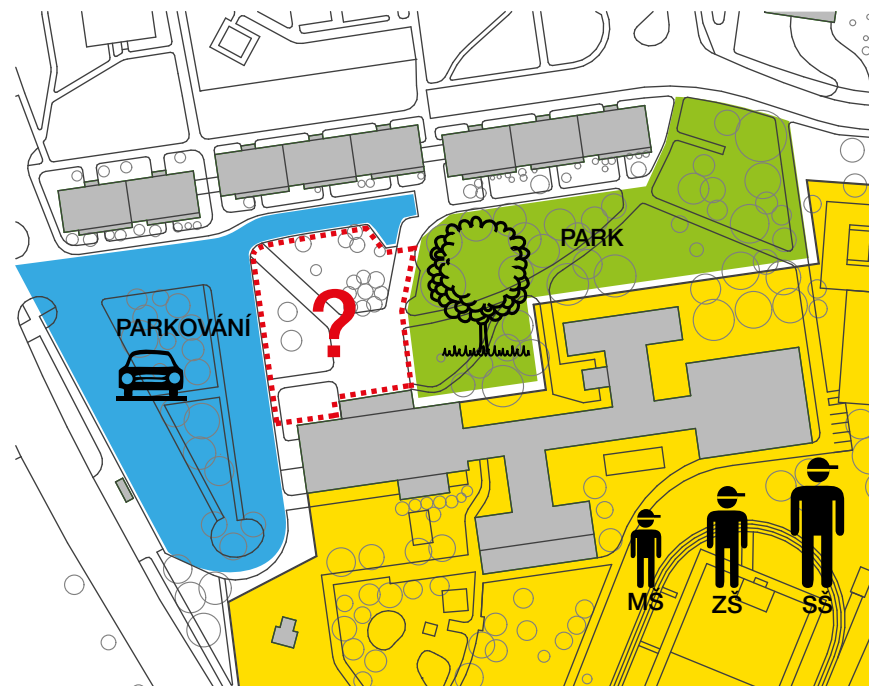

Jednotlivé funkce oderávající se v území nejsou jasně vymezené, nebo nejsou jasně určené. Celek působí místy chaoticky a nepřehledně.

Návrh

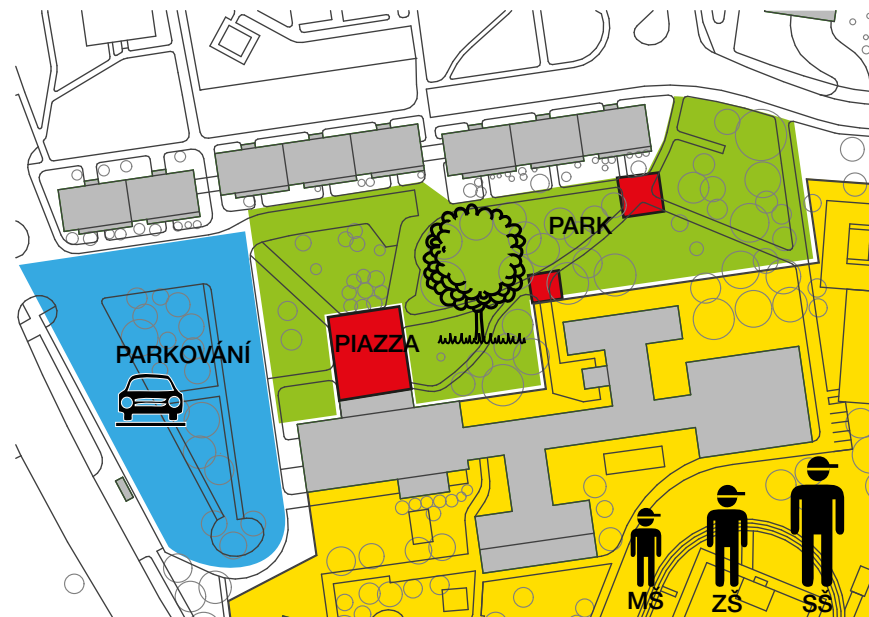


JASNĚ VYMEZENÉ FUNKCE-PŘEHLEDNÝ PROSTOR

Přemístěním parkoviště, sjednocením parku a zvýrazněním piazz získáme jasné funkční vymezení a přehledný prostor.

Dětská hřiště

Stav

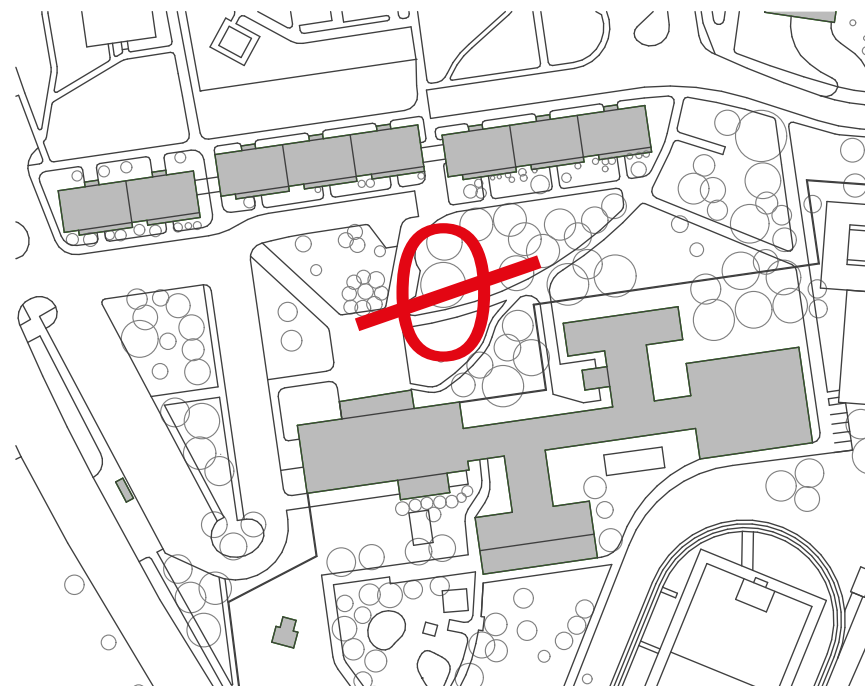

V současné době na celém území není žádné veřejně přístupné hřiště pro děti.

Návrh




A CO DĚTI? NEJEN TY SI TEĎ UŽ MAJÍ KDE HRÁT!

Navrhujeme hřiště na místech bývalých pískovišť, jedno pro menší děti, druhé pro starší. Navrhovaný prostor před vstupem do školy se stává způsobem hřištěm pro

Parkování

Stav

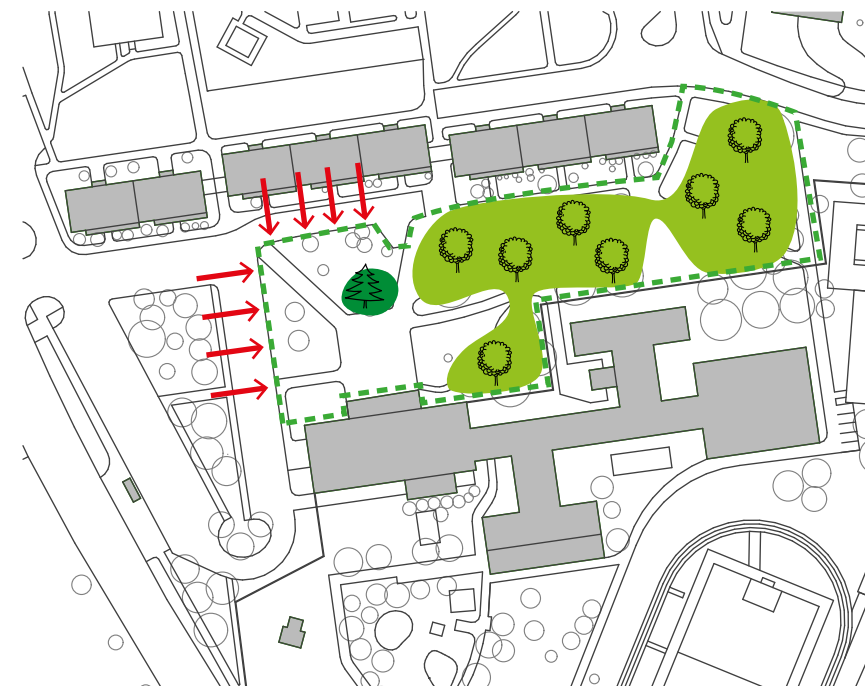

Park není kompaktní. Chybí vizuální uzavření a dotvoření zeleného pásu.

Návrh




VÍCE STROMŮ V PARKU!

Abychom sjednotili pás zeleně procházející podél severní fasády školy, navrhujeme doplnit stromy v jeho východní části. Zároveň tak vytvoříme izolaci od parkoviště.


02_koncept

1 STÁVAJÍCÍ STRUKTURA

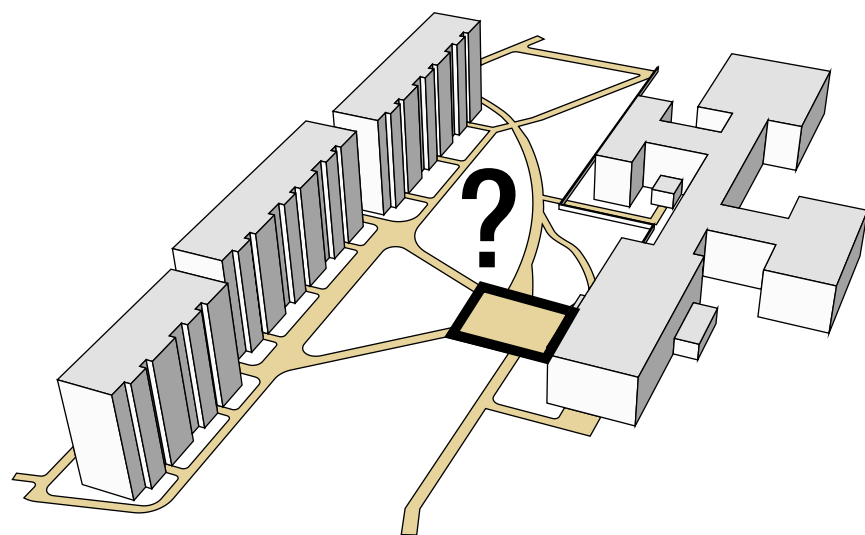


LIDÉ SE NEZASTAVUJÍ, NESETKÁVAJÍ
PROSTOR JE NEVYUŽITÝ A PRÁZDNÝ

2 NOVÝ ŘÁD

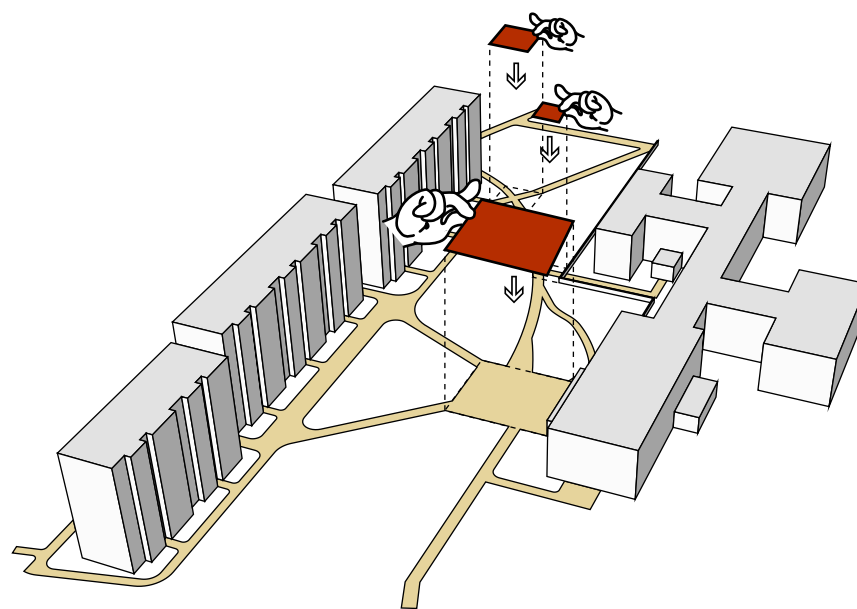

ZDŮRAZNĚNÍ SILNÝCH MÍST


3 VEŘEJNÝ PROSTOR PRO VŠECHNY

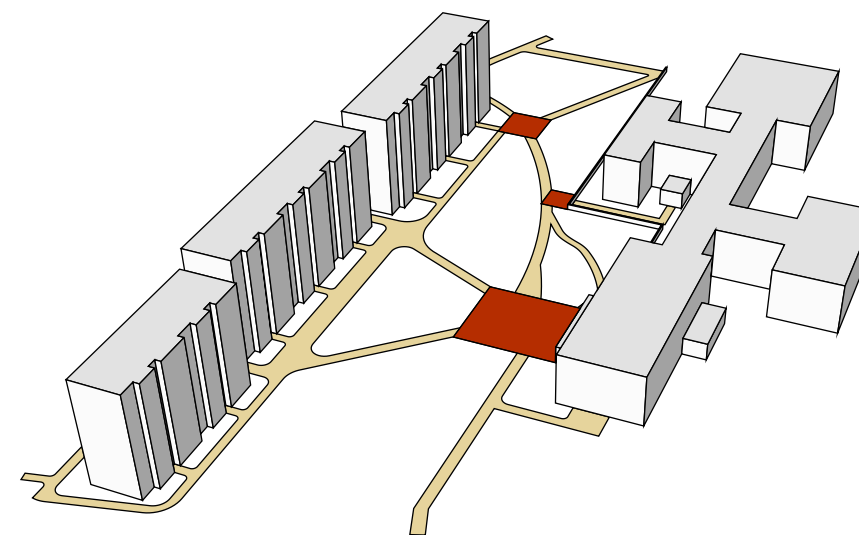

NOVÁ IDENTITA PARKU
SJEDNOCENÍ PARKU
IDENTIFIKOVATELNOST MÍSTA


02_koncept

LAVIČKY

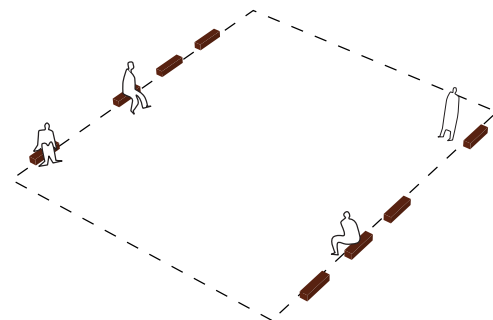


+

BOULE

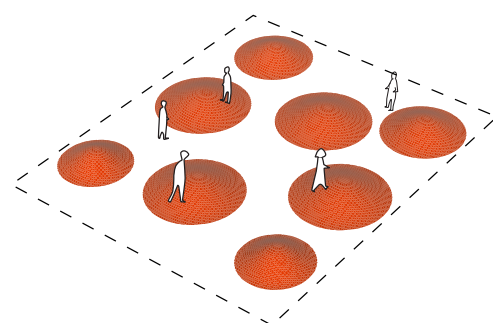


+

ROZCESTÍ

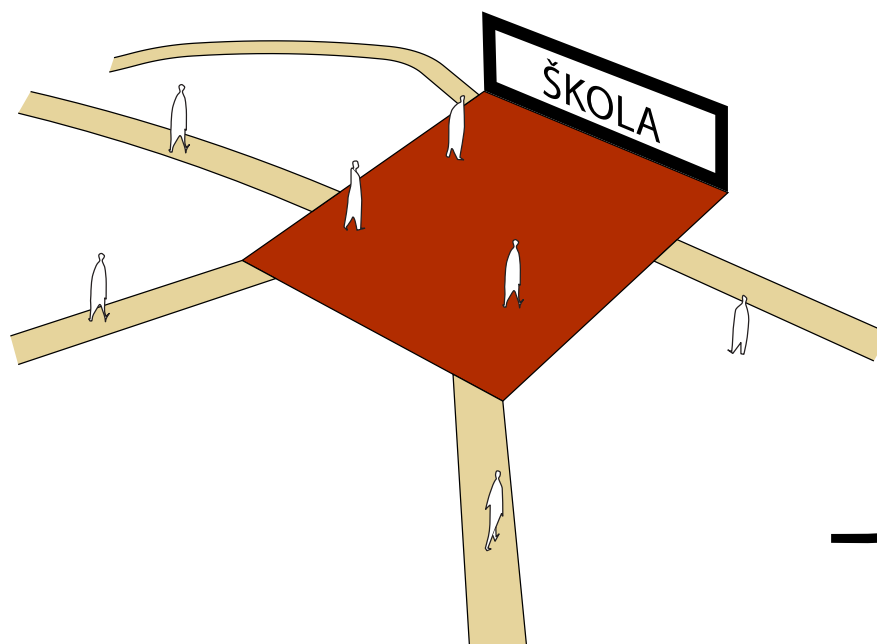

PIAZZA

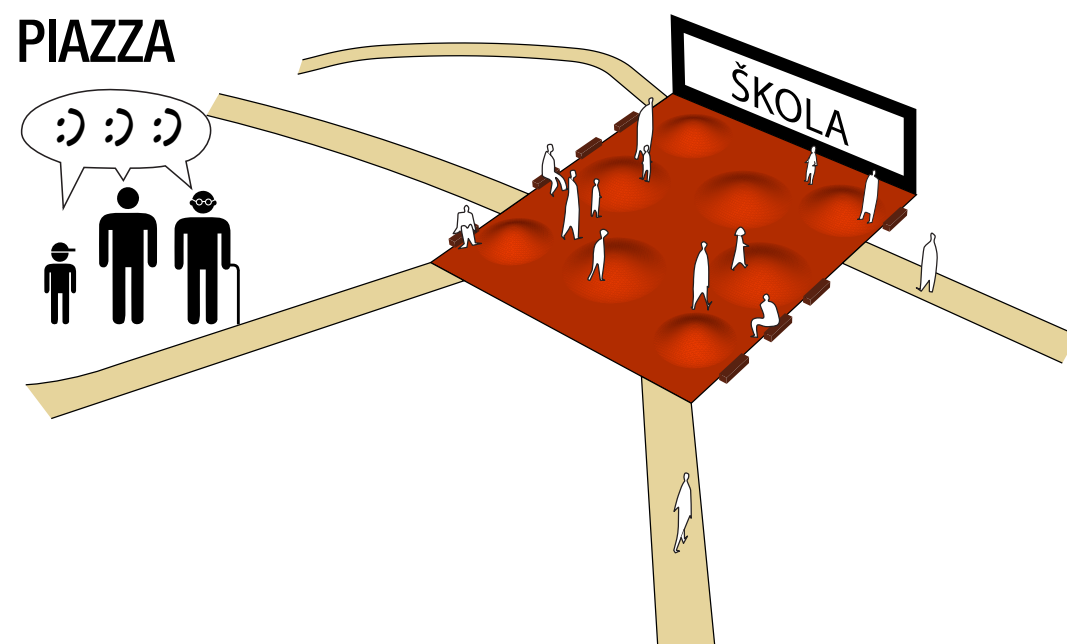

03_vizualizace



pohled z pěší osy ke škole ↑



pohled přes „boule“ na průčelí školy ↑

03_vizualizace



pohled od vstupu školy do parku ↑



půdorysný zakres ↑

03_vizualizace-fotografie



lokalizace dětského hřiště ↑




skulpturální hřiště v Schulbergu v Německu, ateliér Annabau_inspirační projekt pro hřiště pro školáky ↑

04_půdorys 1:500




- LEGENDA
- řešené území
 - - - - - současný stav
 - budovy
 - zatravněné plochy
 - piazza-cihlová dlažba
 - piazza s boulemi-cihlová dlažba
 - průchod mezi boulemi š. 1,5m
 - chodník-betonová dlažba
 - nezměněný povrch
 - hřiště pro školáky-povrch šterk
 - hřiště pro předškoláky-povrch šterk
 - parkoviště
 - stávající stromy
 - navrhované stromy
 - lavičky
 - parkové lampy
 - odpadkové koše
 - místo pro sochu
 - ▶ vstup do budovy školy

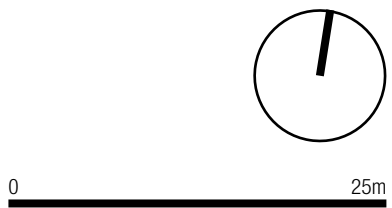


05_etapizace


1. etapa

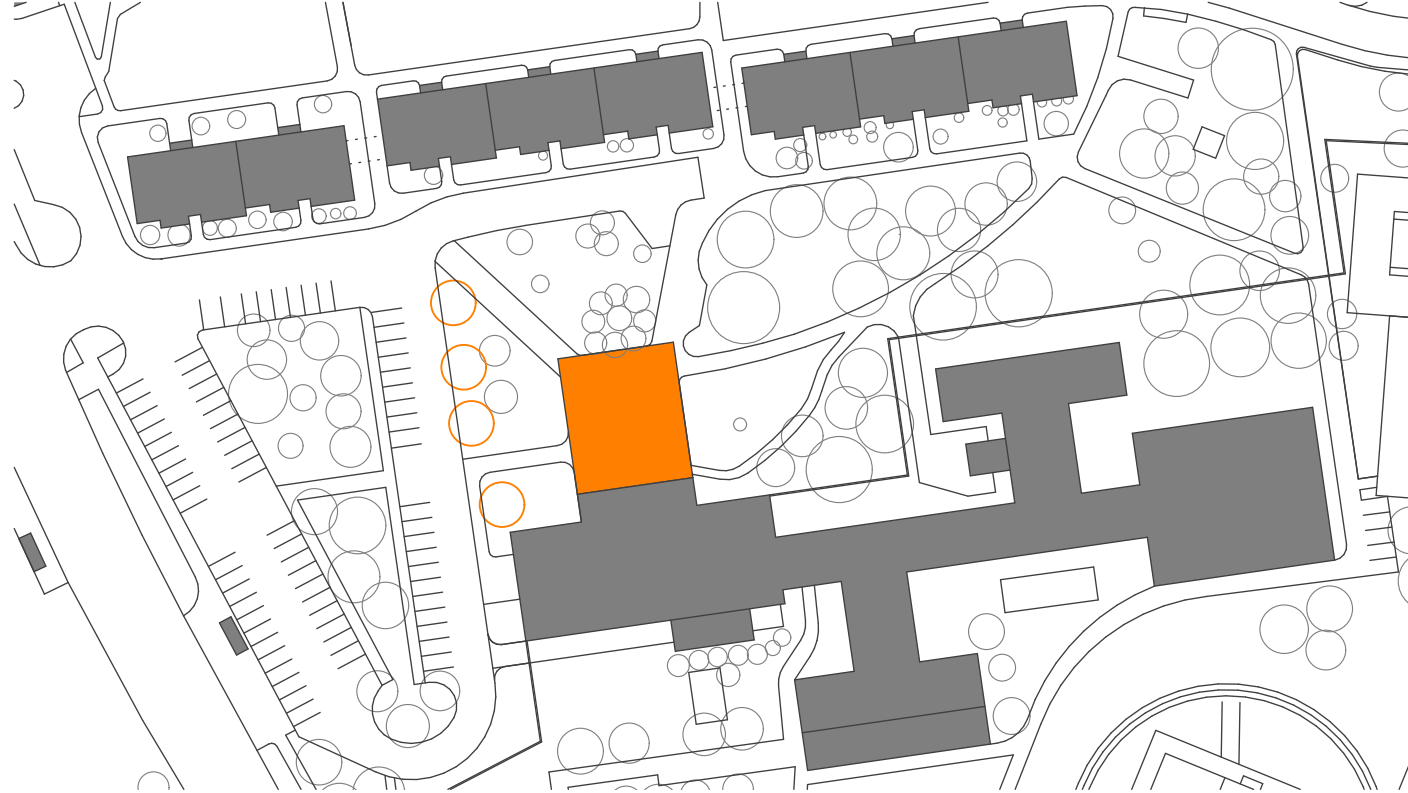


2. etapa

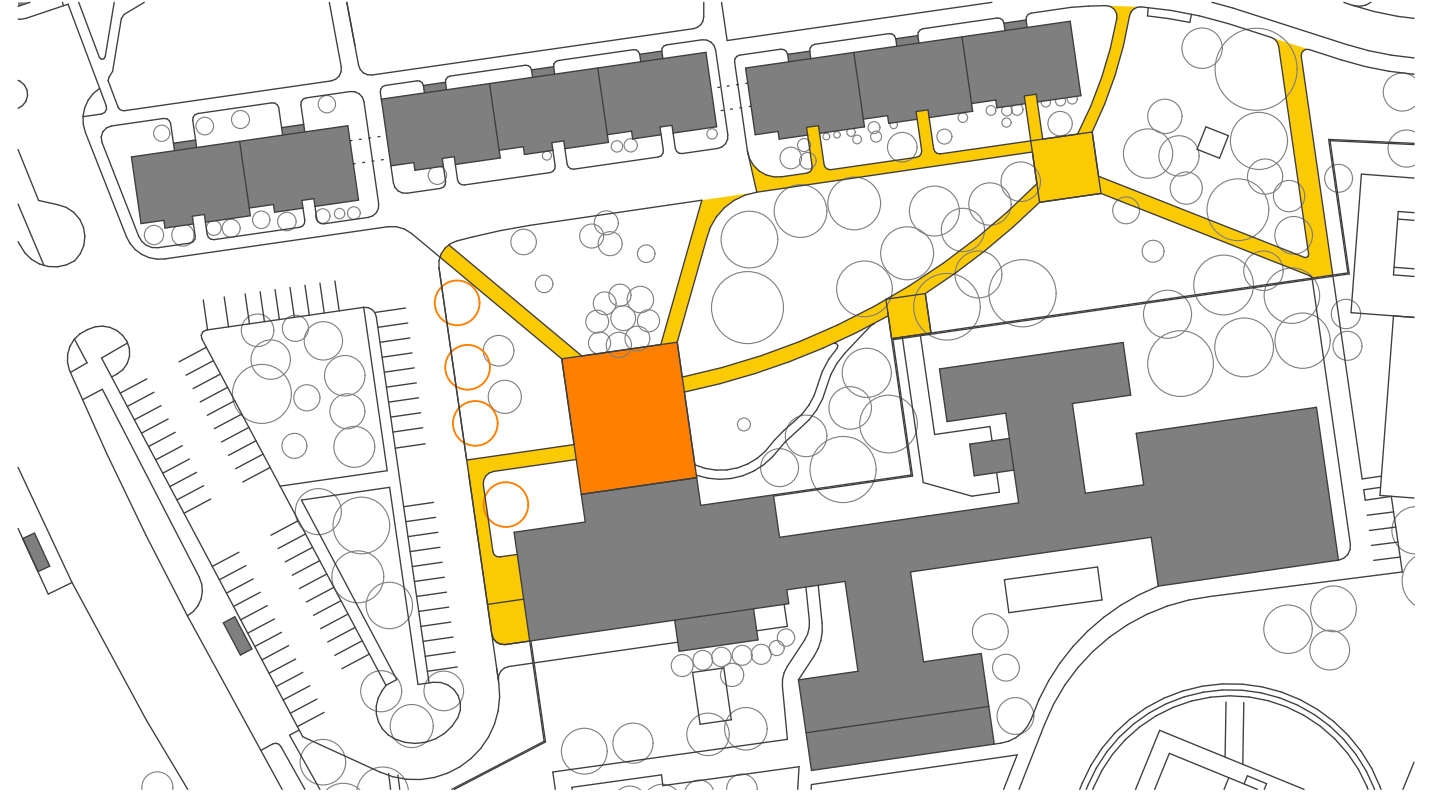

3. etapa

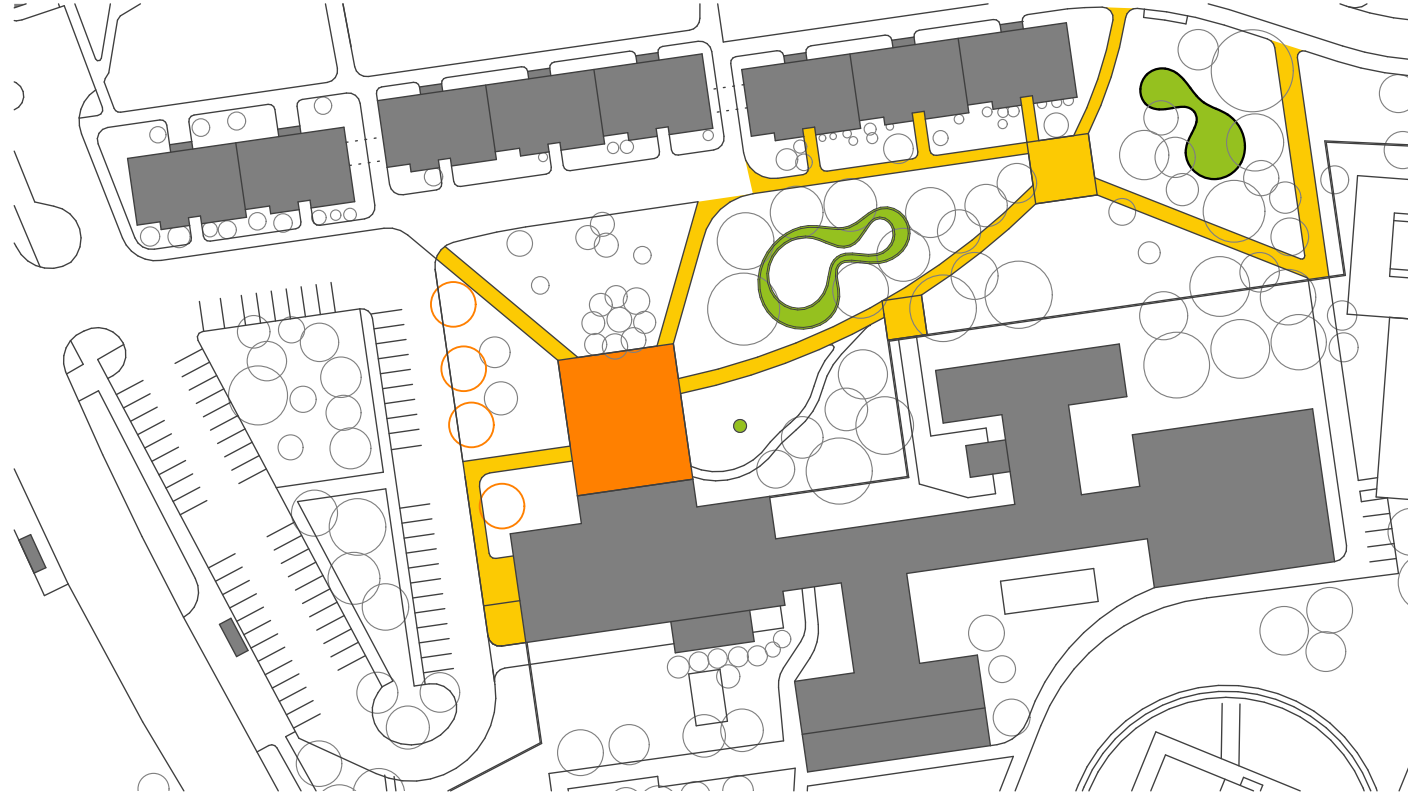


4. etapa

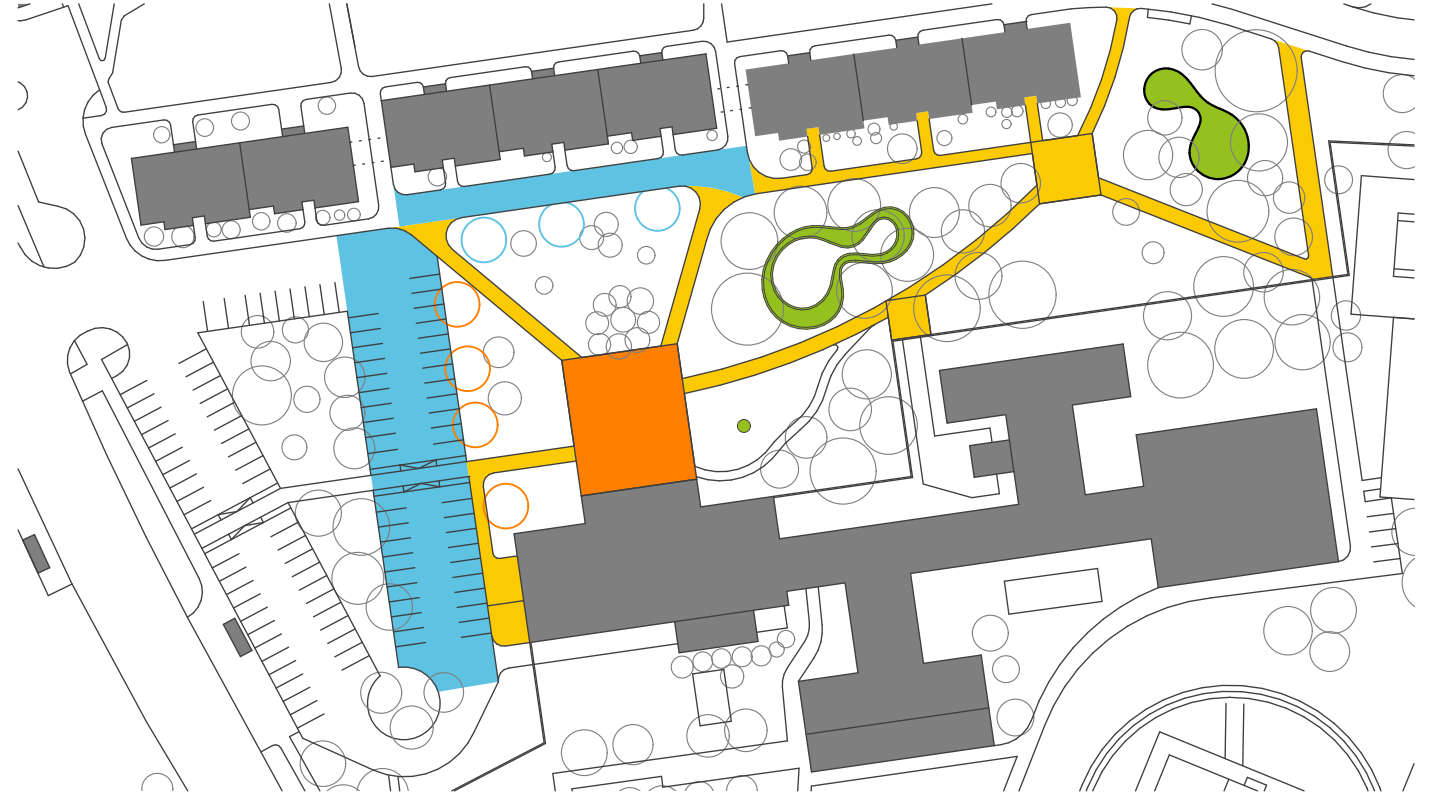

06_elementy veřejného parteru


POVRCH_piazzy

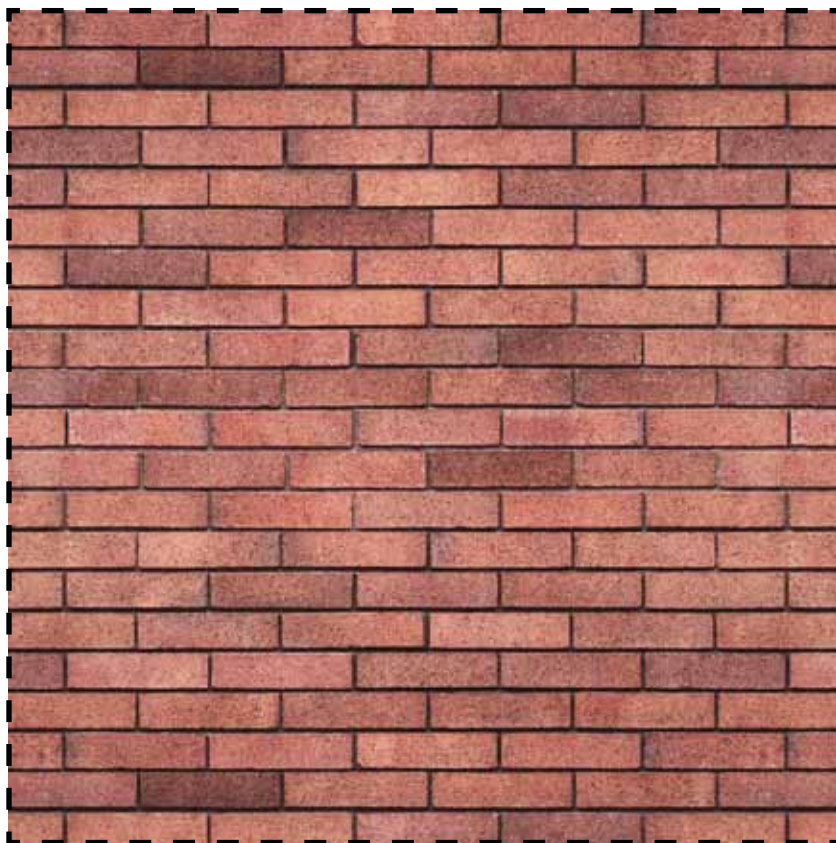

cihlová dlažba položená “na vazbu” rovnoběžně s průčelní fasádou školy, piazza před školou doplněna boulemi cca 100cm vysokými

celková plocha 586m²

POVRCH_cesty

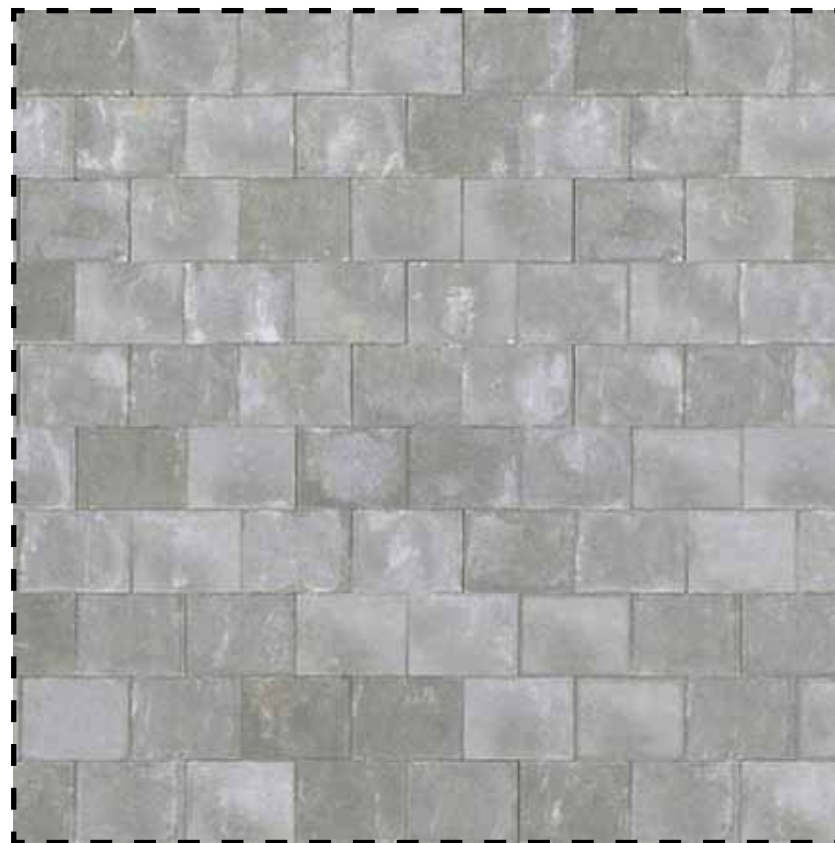

betonová dlažba v různých odstínech šedé rozměry 60x40cm

celková plocha 1120m²

STROMY V PARKU



listnaté stromy
průměr koruny cca 9m, výška nasazení koruny minimálně 2,3m

celkový počet 7ks

06_elementy veřejného parteru

MOBILIÁŘ_lavičky



ocelová lavička s opěradlem s povrchovou úpravou v černé barvě
rozměry cca 160x60x75cm

celkový počet 37ks

MOBILIÁŘ_lampy



parková lampa s povrchovou úpravou v černé barvě
výška cca 350cm

celkový počet 27ks

MOBILIÁŘ_odpadkové koše



odpadkový koš černé barvy, jednoduchý cylindrický tvar

celkový počet 20ks

06_elementy veřejného parteru

DĚTSKÉ HŘIŠTĚ_pro školáky



hřiště určeno prostorovou strukturou proplétající se mezi stromy v parku. struktura je navržena ze dvou uzavřených okruhů z trubek spojených sítí s různými hracími prvky

celková plocha 278m²

DĚTSKÉ HŘIŠTĚ_pro předškoláky



hřiště vymezeno šterkovým povrchem po obvodu lavičky pro doprovod malých dětí pískoviště, houpačky, klouzačky, jednoduché prolézačky...

celková plocha 140m²

SOCHA



rekonstrukce stávající keramické plastiky Kniha (Vlastimil Květenský, 1981), případně nové sochařské dílo

celkový počet 1ks