


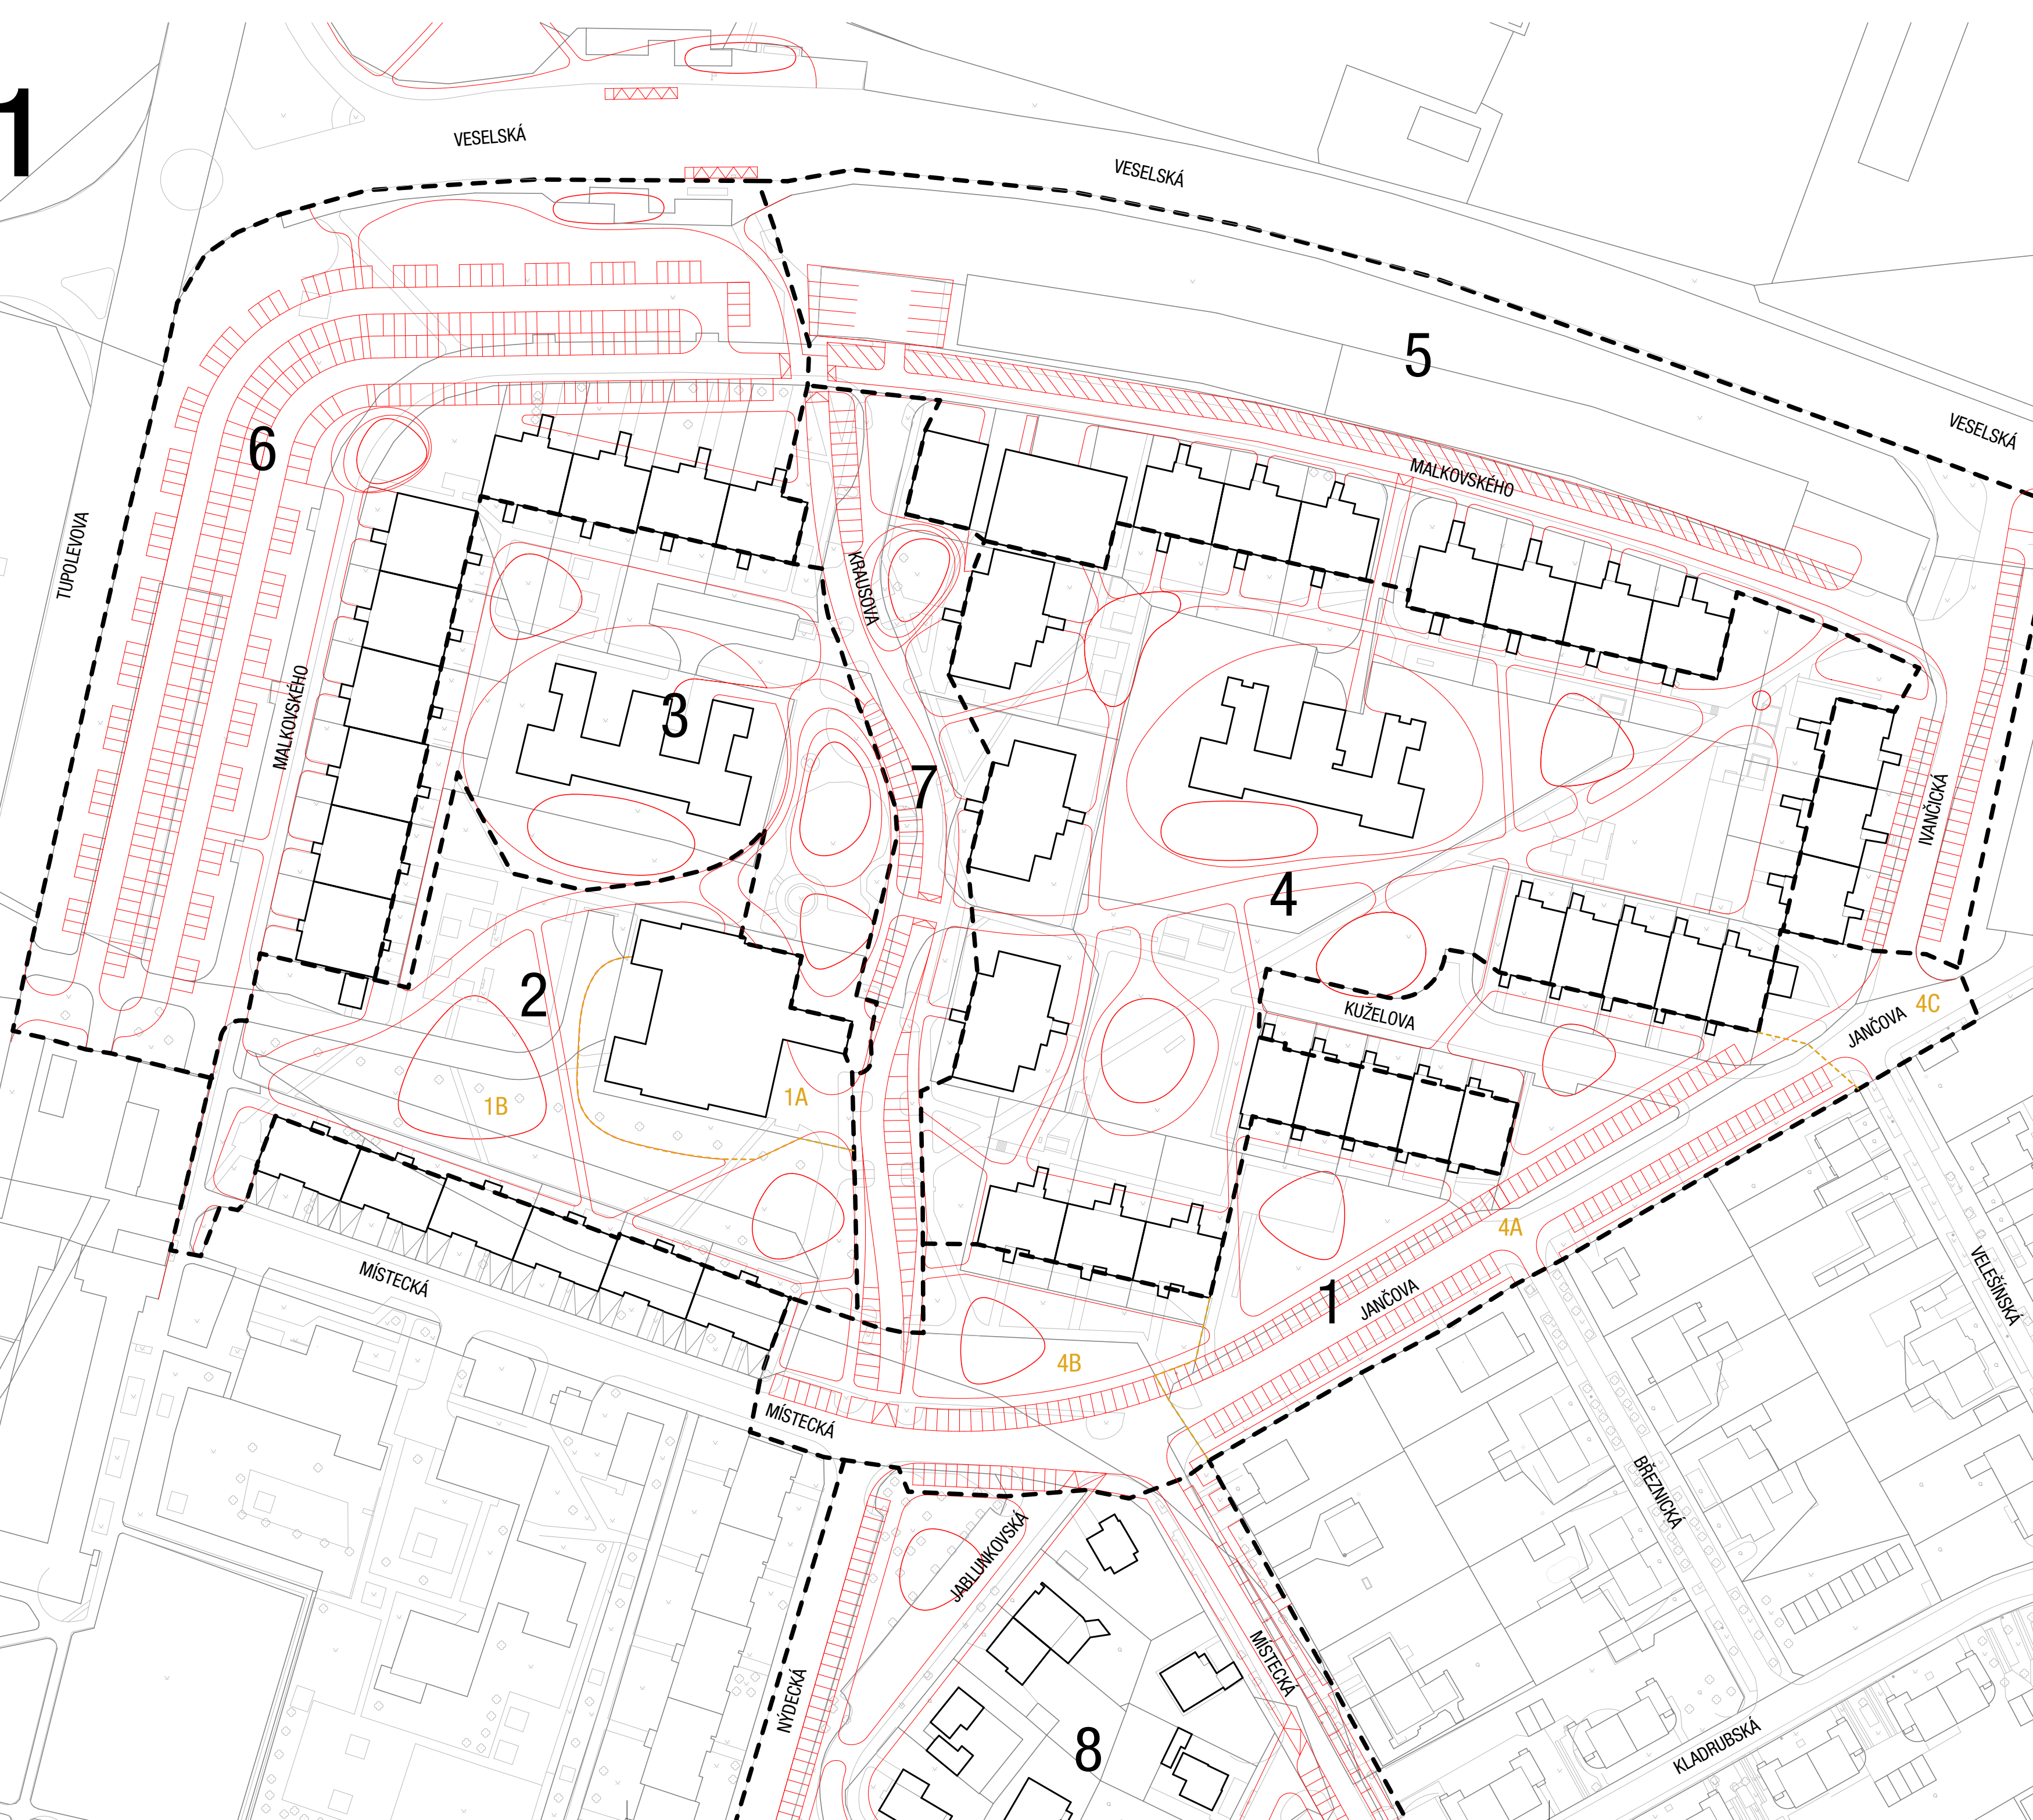

- hranice parcel
- navrhované úpravy
- stávající stav_komunikace, zpevněné plochy
- stávající stav_budovy
- navrhované aktivní plochy (lentilky)
- - - hranice jednotlivých fází
- - - hranice dílčích fází

- 1 fáze č. 1 zahrnuje rekonstrukci Jančovi ulice, touto rekonstrukcí dojde k navýšení parkovacích stání podél ulice a bude možné využít plochu parkoviště na křižovatce Místecká, Nýdecká, Krausova k jiným účelům. Dále je zde zahrnuto zrušení Kuželovi ulice, která bude nahrazena příjezdovými plochami k domům.
- 2 fáze č. 2 se nachází ve vnitrobloku mezi Místeckou a Malkovského ulicí. V této fázi se počítá s vybudováním pilotní lentilky. Tato fáze je podmíněna vybudováním nové příjezdové komunikace k objektu na parcele č. 757/6 (1A).
- 3 fáze č. 3 se nachází ve vnitrobloku mezi Krausovou a Malkovského ulicí. V této fázi se počítá s vybudováním nového náměstí. Tuto fázi by bylo dobré budovat zároveň s fází č. 1, protože se zde nemění parkovací kapacity.
- 4 fáze č. 4 se nachází ve vnitrobloku v okolí Školky. Tato fáze nemá vliv na parkovací poměry v území a je možné ji realizovat najednou.
- 5 fáze č. 5 zahrnuje rekonstrukci první části ulice Malkovského z důvodu možného navýšení parkovacích stání. Tuto fázi je možné spojit s fází č. 3.
- 6 fáze č. 6 navrhuje využití plochy, kde se dnes nachází val. Je zde navrženo velkokapacitní parkoviště pro celé sídliště. Tato fáze zahrnuje vybudování nové akustické clony od hlavní třídy (Tupolevova).
- 7 fáze č. 7 zahrnuje rekonstrukci Krausovy ulice na obytnou ulici, aby byla lépe přizpůsobena nově vzniklému náměstí. Pro získání nových parkovacích stání je možné zrekonstruovat první část ulice Malkovského (šíkma stání).
- 8 fáze č. 8 řeší oblast mezi Nýdeckou a Místeckou ulicí.

LETŇANSKÉ LENTILKY

01_fázování / 1:1000



vypracoval: Ing. arch. Marek Šinágl

Mio architects s.r.o.

Videňská 340

Vestec u Prahy, 252 42

ičo: 24726559

mio
architects